	No	名　称	仕　様	色
特注		ワークトップ	人工大理石	（　）
ベースキャビ		キャビネット	ケコミ：低圧メラミン化粧パーチ その他：低圧メラミンパーチ	ホワイト ホワイト
		扉	ポリ合板　木口テープ貼り ライン取っ手	（　） シルバー
		シングルレバー水栓	KM5011TR20（KVK製）	
			DC1004SB（ハーマン製） ガス種（　）	
		付属品	小型ゴミ収納器付排水トラップ 排水フレキシブルホース、包丁差し シーリングプレート、防臭キャップ	
ウォール		キャビネット	フード側側板：化粧不燃板 底板外面：化粧不燃板 その他：低圧メラミンパーチ	ホワイト ホワイト ホワイト
		扉	ポリ合板　木口テープ貼り ライン取っ手	（　） シルバー
		レンジフード	WAS－60AW 前幕板　H＝100	ホワイト ホワイト

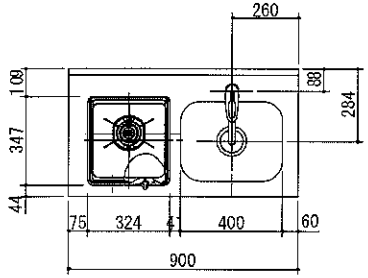

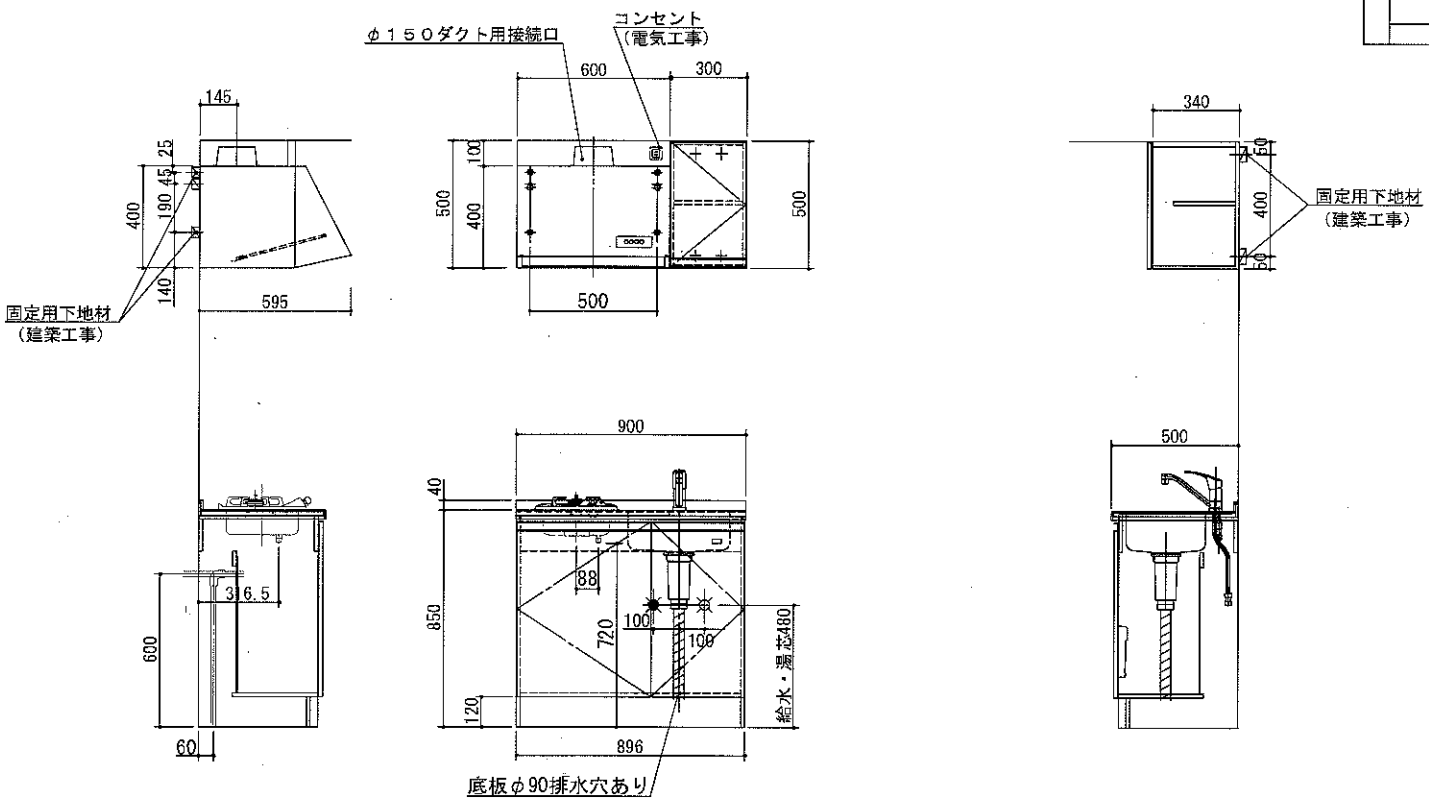

1．本図はRタイプを示し、Lタイプは本図と左右対称です。

2．仕様、寸法は改良の為に予告無しに変更する場合があります。
商品の品質、品位を高める為ですので御理解を願います。

3．一次電源・ガス管・給排水管の接続及び取付は別途です。

4．不燃化粧板の不燃認定番号　：　NM－0925

5．給湯水栓以前の止水栓及び給湯・給水の配管と、
雄ネジ(G1/2)は別途手配になります。

健康対応ミニキッチン
F☆☆☆☆対応商品
ノンアスベスト仕様

＊　お願い　本物件のご発注時には本図面を必ずご添付下さい。

SEKI

符号	年　月　日	訂　正　記　事	記入	点検	点検	承　認　印	検図印	製図印
△							水川	王
△								
△								

尺度	1/20	工事名称	御注文主
日付	H 25年 7月 23日	図面名称 SSG090FTGP　R	図面番号 G2541T