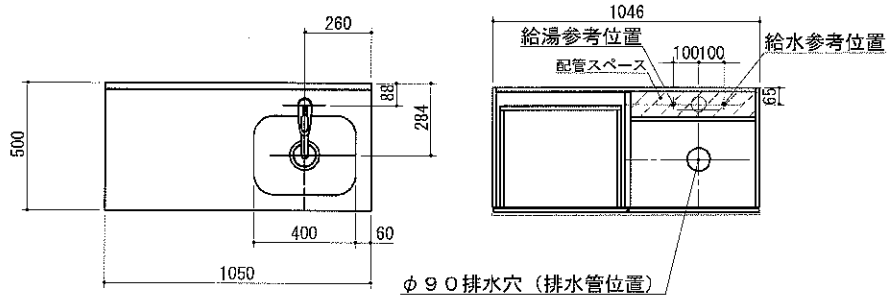

	No	名　　称	仕　　様	色
特注				
ベースキャビ		ワークトップ	人工大理石	（　）
		キャビネット	ケコミ：低圧メラミン化粧パーチ その他：低圧メラミンパーチ	ホワイト ホワイト
		扉	ポリ合板　木口テープ貼り ライン取っ手	（　） シルバー
		シングルレバー水栓	KM５０１１TR２０（KVK製）	
		付属品	小型ゴミ収納器付排水トラップ 排水フレキシブルホース、包丁差し シーリングプレート、防臭キャップ	
ウォール		キャビネット	フード側側板：化粧不燃板 底板外面：化粧不燃板 その他：低圧メラミンパーチ	ホワイト ホワイト ホワイト
		扉	ポリ合板　木口テープ貼り ライン取っ手	（　） シルバー
フード		レンジフード	WAS－６０AW 前幕板　H＝１００	ホワイト ホワイト

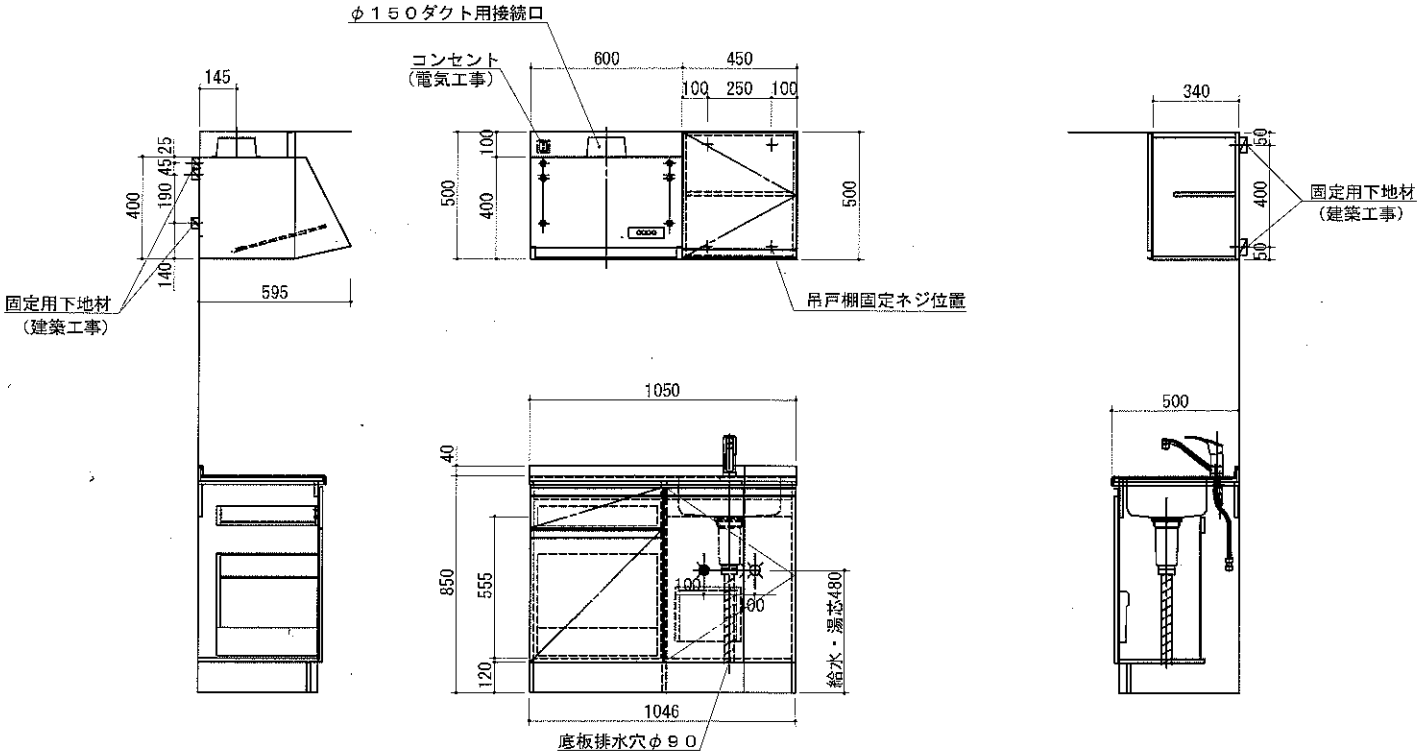

1．本図はRタイプを示し、Lタイプは本図と左右対称です。

2．仕様、寸法は改良の為に予告無しに変更する場合があります。
商品の品質、品位を高める為ですので御理解を願います。

3．一次電源・給排水管の接続及び取付は別途です。

4．給湯水栓以前の止水栓及び給湯・給水の配管と、
雄ネジ(G1/2)は別途手配になります。

健康対応ミニキッチン
F☆☆☆☆対応商品
ノンアスベスト仕様

＊　お願い　本物件のご発注時には本図面を必ずご添付下さい。

SEKI

符号	年　月　日	訂　正　記　事	記入	点検	点検	承　認　印	検　図　印	製図印
△	：：：						水川	王
△	：：：							
△	：：：							

尺度	工事名称	
1/20		
日付	図面名称	図面番号
H 26年 5月 7日	トクSSG105FFP　R	G3041S