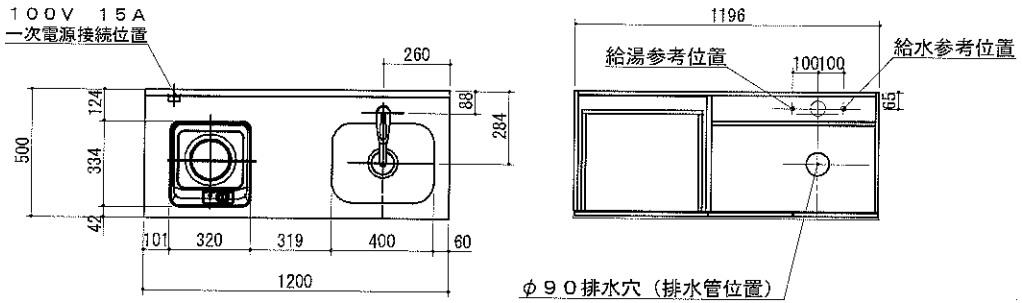

	No	名　称	仕　様	色
特注				
ベースキャビ		ワークトップ	人工大理石	（　）
		キャビネット	ケコミ：低圧メラミン化粧パーチ その他：低圧メラミンパーチ	ホワイト ホワイト
		扉	ポリ合板　木口テープ貼り ライン取っ手	（　） シルバー
		シングルレバー水栓	ＫＭ５０１１ＴＲ２０（ＫＶＫ製）	
		電気ヒーター	ＳＰＨ１３１Ｓ　（三化製） １００Ｖ　１３００Ｗ	
		付属品	小型ゴミ収納器付排水トラップ 排水フレキシブルホース、包丁差し シーリングプレート、防臭キャップ	
		コンセント	１００Ｖ１５Ａ　一次電源接続位置	
ウォール		キャビネット	フード側側板：化粧不燃板 底板外面：化粧不燃板 その他：低圧メラミンパーチ	ホワイト ホワイト ホワイト
		扉	ポリ合板　木口テープ貼り 取っ手なし	（　）
フード		レンジフード	ＷＡＳ－６０ＡＷ 前幕板　Ｈ＝１００	ホワイト ホワイト

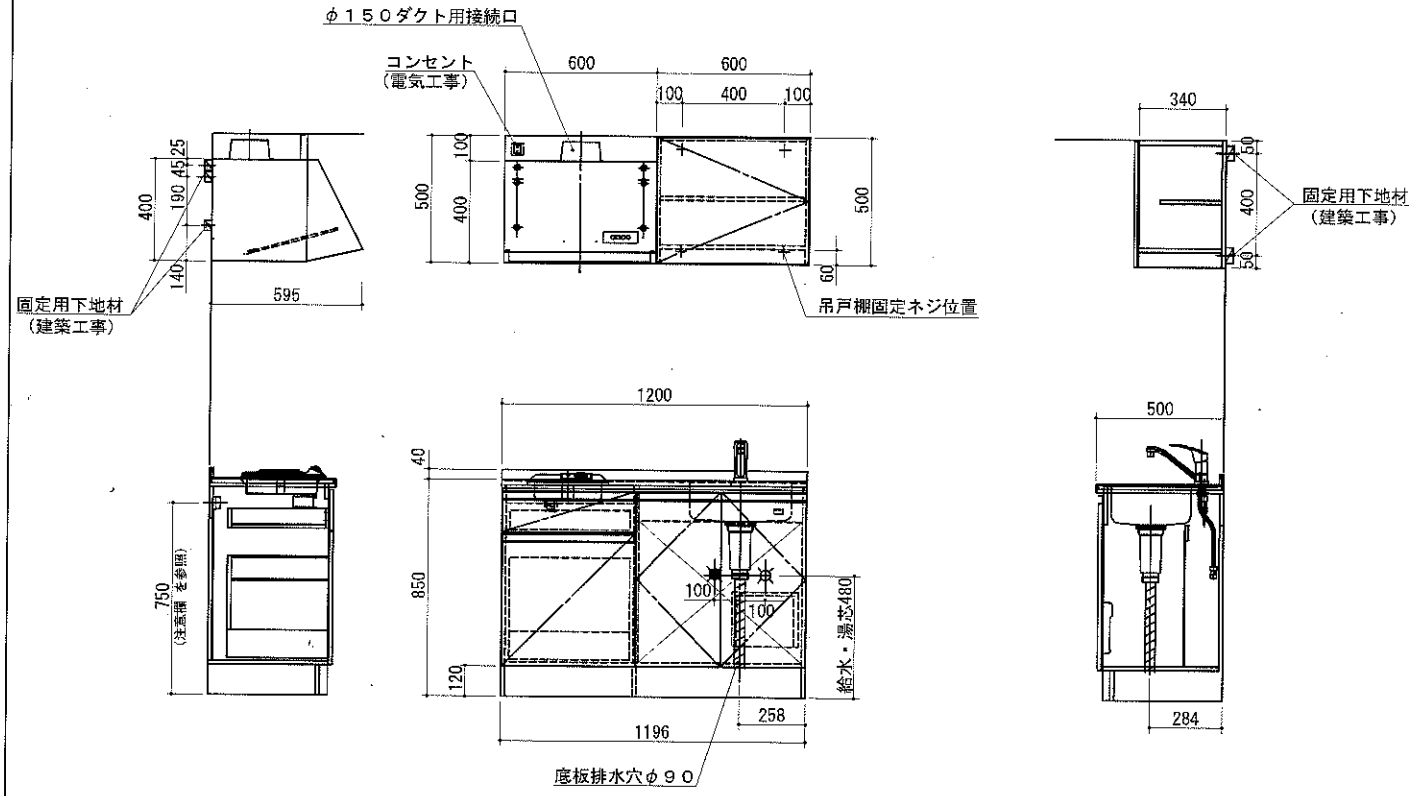

1．本図はＲタイプを示し、Ｌタイプは本図と左右対称です。

2．仕様、寸法は改良の為に予告無しに変更する場合があります。
商品の品質、品位を高める為ですので御理解を願います。

3．一次電源・給排水管の接続及び取付は別途です。

4．一次電源は１００Ｖ　１５Ａを２回路用意して下さい。

5．不燃化粧板の不燃認定番号　：　ＮＭ－０９２５

6．一次電源コードの長さは一次電源接続位置より５００mm以上
延ばして下さい。

7．給湯水栓以前の止水栓及び給湯・給水の配管と、
雄ネジ（G1/2）は別途手配になります。

健康対応ミニキッチン
Ｆ☆☆☆☆対応商品
ノンアスベスト仕様

＊　お願い　本物件のご発注時には本図面を必ずご添付下さい。

SEKI

符号	年　月　日	訂　正　記　事	記入	点検	点検	承　認　印	検　図　印	製図印	尺度	工事名称	御注文主
△	：：：							荒井	1/20		
△	：：：							タイ	日付	図面名称	図面番号
△	：：：								H 27年 7月 17日	トクＳＳＧ１２０Ｆ１Ｐ　Ｒ	Ｇ４１４１ＳＪ