


特注

No	名称	仕様	色
	ワークトップ	人工大理石	()
	キャビネット	ケコミ: 低圧メラミン化粧バーチ その他: 低圧メラミンバーチ	ホワイト ホワイト
	扉	ポリ合板 木ロテープ貼り ライン取っ手	() シルバー
	シングルレバー水栓	KM5011TR20 (KVK製)	
	IHヒーター	SIH-B113B (三化製) 100V 1300W	
	付属品	小型ゴミ収納器付排水トラップ 排水フレキシブルホース、包丁差し シーリングプレート、防臭キャップ	
	熱源コンセント	100V 15A一次電源接続位置	
	キャビネット	フード側板: 化粧不燃板 底板外面: 化粧不燃板 その他: 低圧メラミンバーチ	ホワイト ホワイト ホワイト
	扉	ポリ合板 木ロテープ貼り ライン取っ手	() シルバー
	レンジフード	WAS-60AW 前扉板 H=100	ホワイト ホワイト

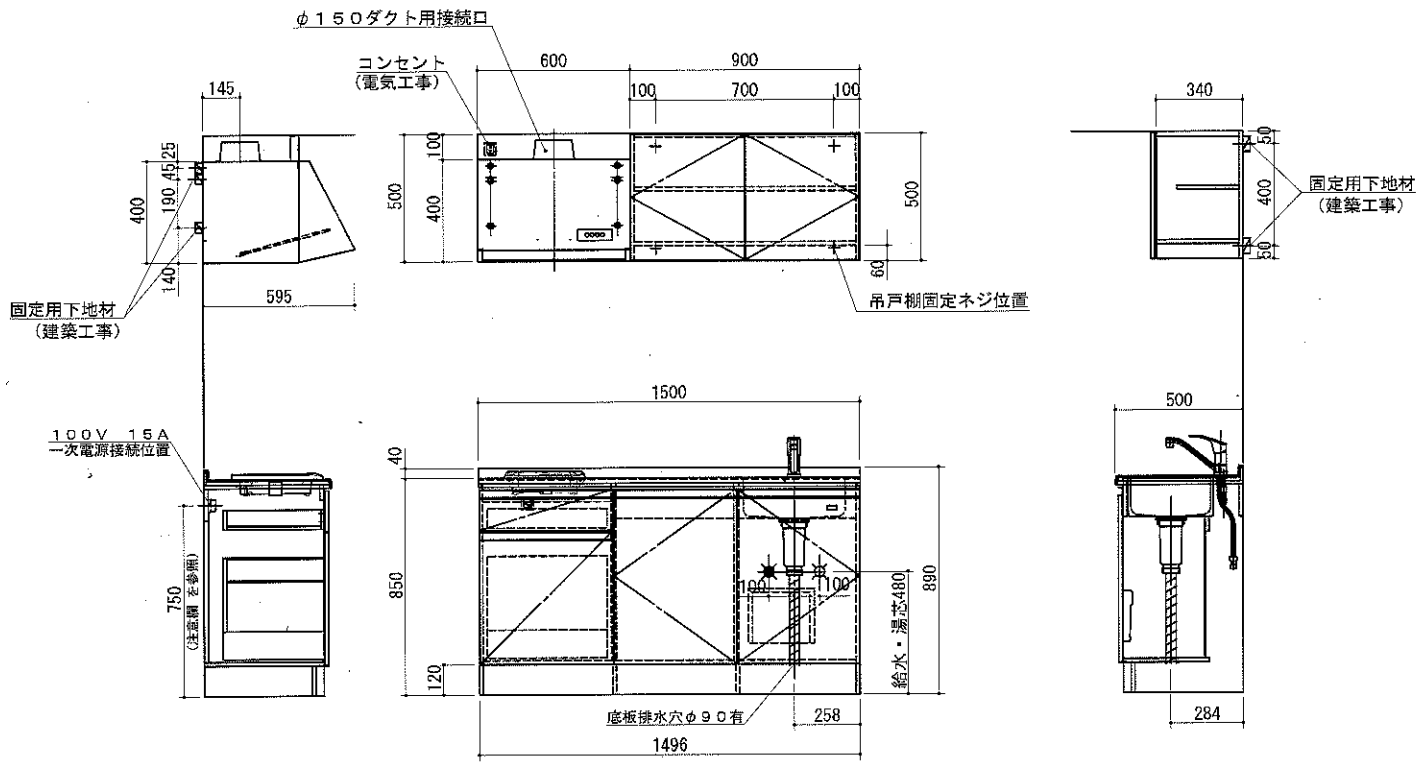

1. 本図はRタイプを示し、Lタイプは本図と左右対称です。
2. 仕様、寸法は改良の為に予告無しに変更する場合があります。商品の品質、品位を高める為ですので御理解をお願いします。
3. 一次電源・給排水管の接続及び取付は別途です。
4. 一次電源は100V 15Aを2回路用意して下さい。
5. 一次電源コードの長さは一次電源接続位置より500mm以上延ばして下さい。
6. 給湯水栓以前の止水栓及び給湯・給水の配管と、雄ネジ(G1/2)は別途手配になります。

健康対応ミニキッチン
F☆☆☆☆対応商品
ノンアスベスト仕様

* お願い 本物件のご発注時には本図面を必ずご添付下さい。



符号	年月日	訂正記事	記入	点検	点検	承認	印	検	印	製	印	尺度	工事名称	制	注
△												1/20	コンパクト50		
△												日付	図面名称		図面番号
												H 24年 5月 7日	トクSSG150FJ P R		G6641SJ